

LICITACION PUBLICA N° 741


Obra: "Alimentador de 33kV, Tramo ET Ituzaingó Norte – Centro de Distribución 2 (CD2) Ituzaingó Oeste"
Ciudad de Ituzaingó – Provincia de Corrientes – República Argentina

CIRCULAR ACLARATORIA N° 04


1. Elección de la Traza

Se adjunta al presente circular plano de la traza (tentativa) con la plancheta catastral de fondo. La traza propuesta fue consensuada oportunamente con la Municipalidad de Ituzaingó e indico que entre los piquetes N°48 y 53, la línea era por el boulevard, sin embargo, la Contratista en su Proyecto Ejecutivo deberá volver a consensuar esto con la Municipalidad y tener en cuenta las protecciones de los postes por posibles accidentes automovilísticos que puedan ocurrir.

Se deberá contemplar línea compacta desde el Piquete N°47 hasta el piquete N° 61

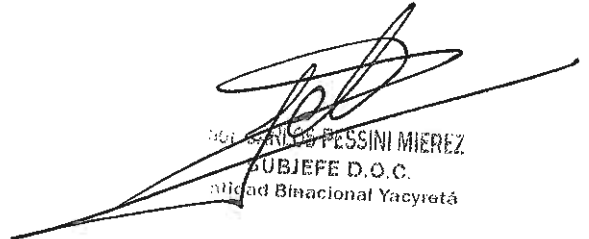

DR. CARLOS PESSINI MIEREZ
SUBJEFE D.O.C.
Entidad Binacional Yacyretá

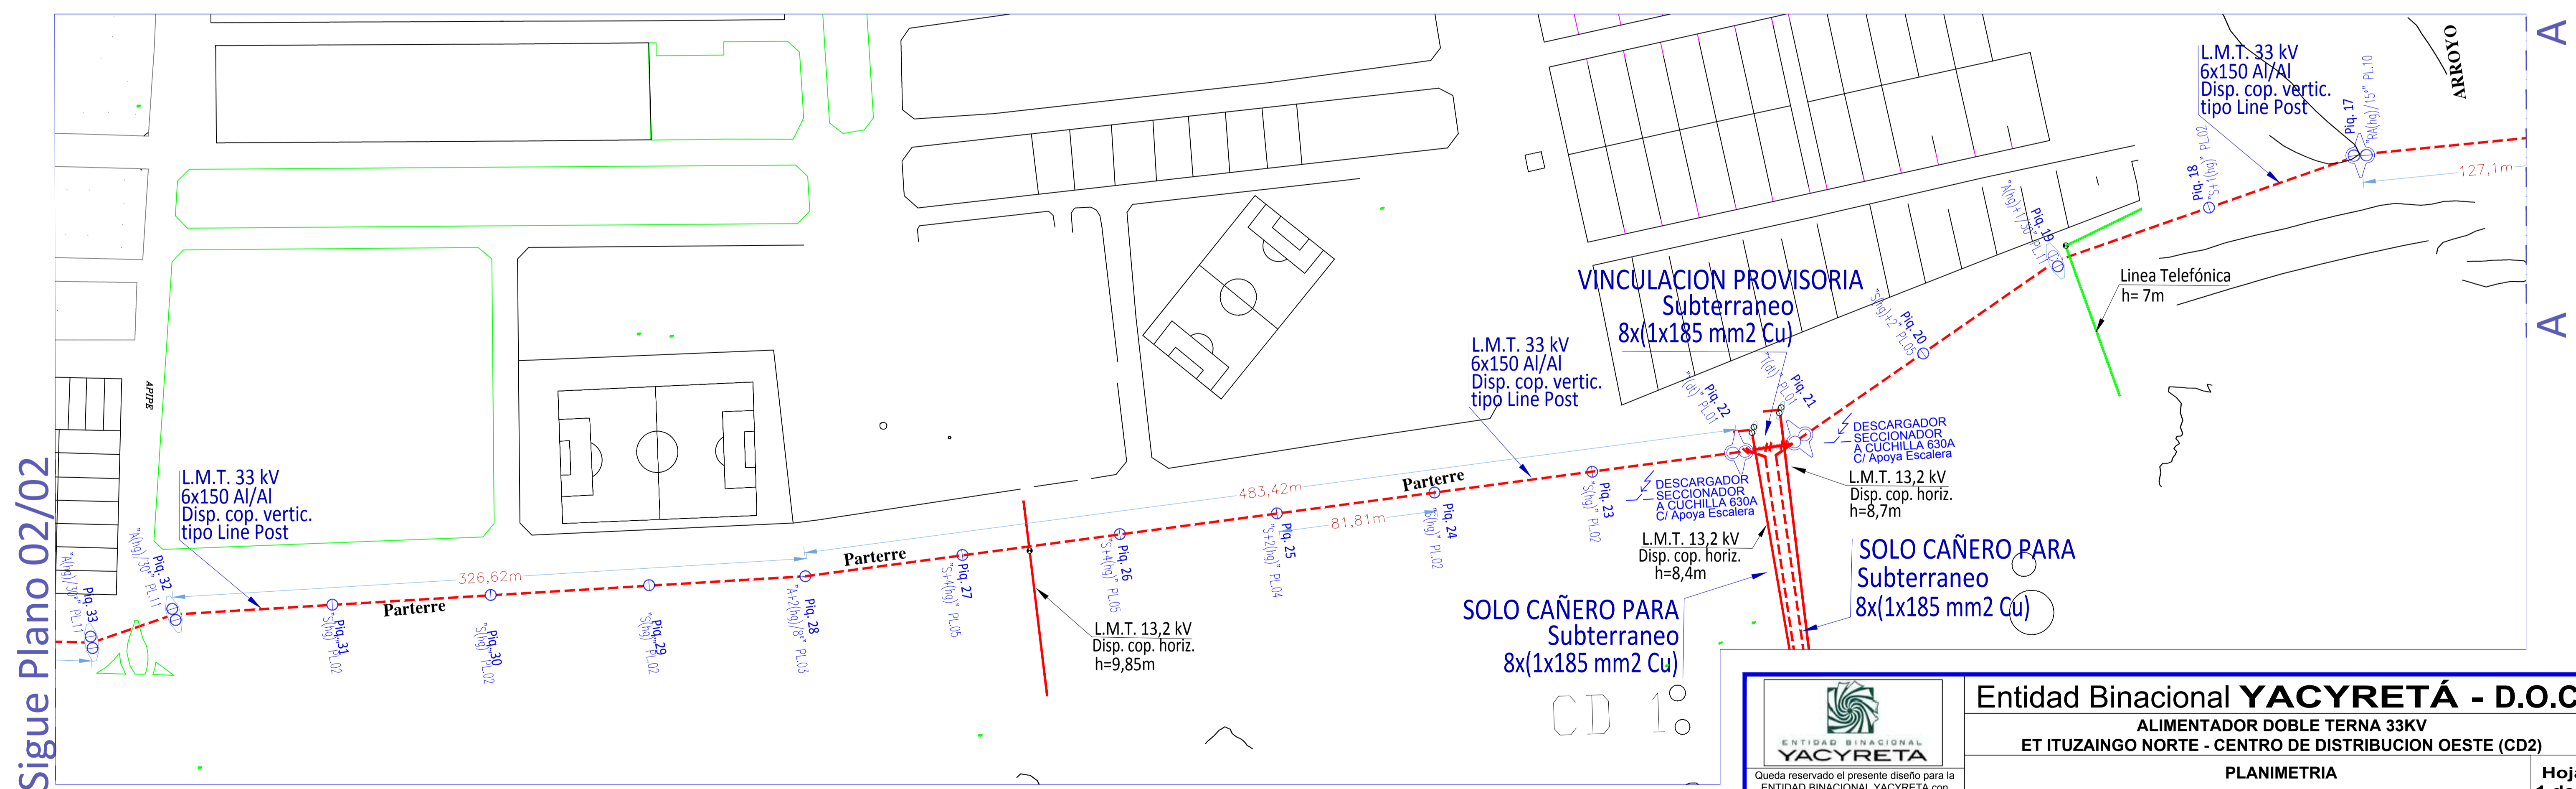

Sigue Plano 02/02




Entidad Binacional YACYRETÁ - D.O.C.
 ALIMENTADOR DOBLE TERNA 33KV
 ET ITUZAINGO NORTE - CENTRO DE DISTRIBUCION OESTE (CD)


PLANIMETRIA

Proyecto Nº 3918: D.P.E.C. (Dirección Provincial de Energía de Corrientes) Fecha: Marzo 18

Queda reservado el presente diseño para la ENTIDAD BINACIONAL YACYRETA con prohibición de reproducción en todo o en parte a otra firma o persona sin expresa autorización.

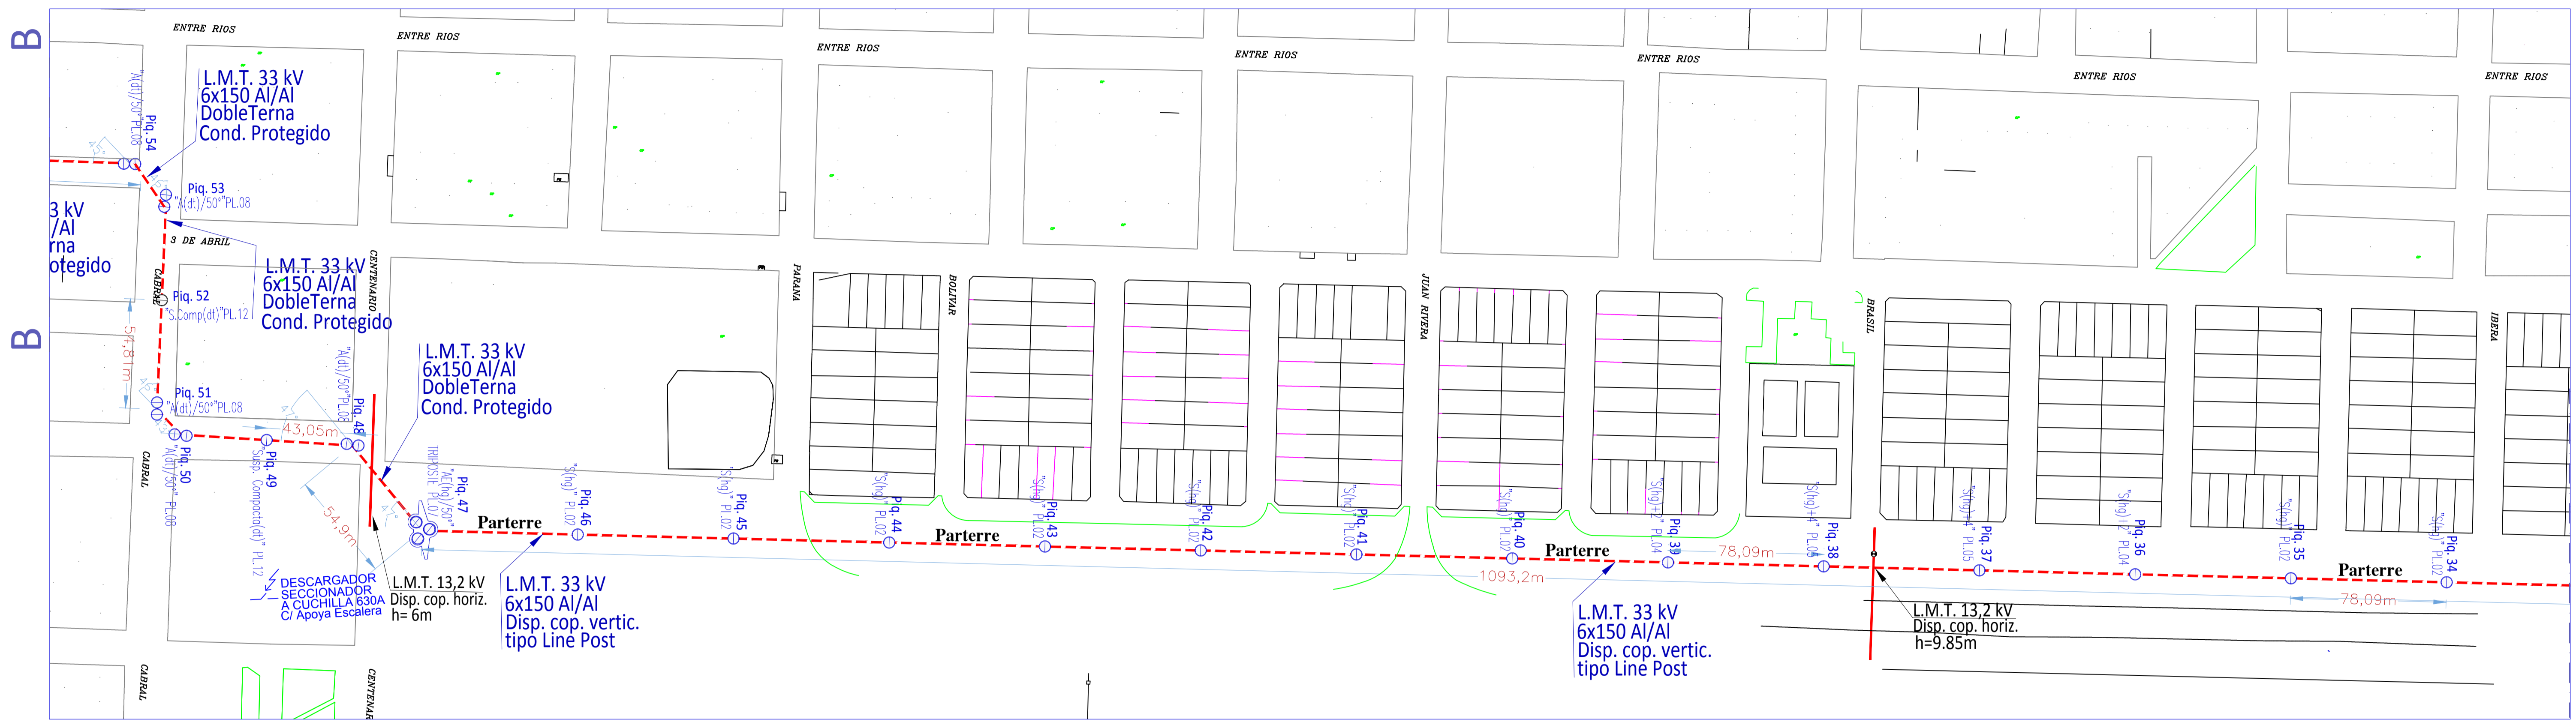

Sigue Plano 01/02

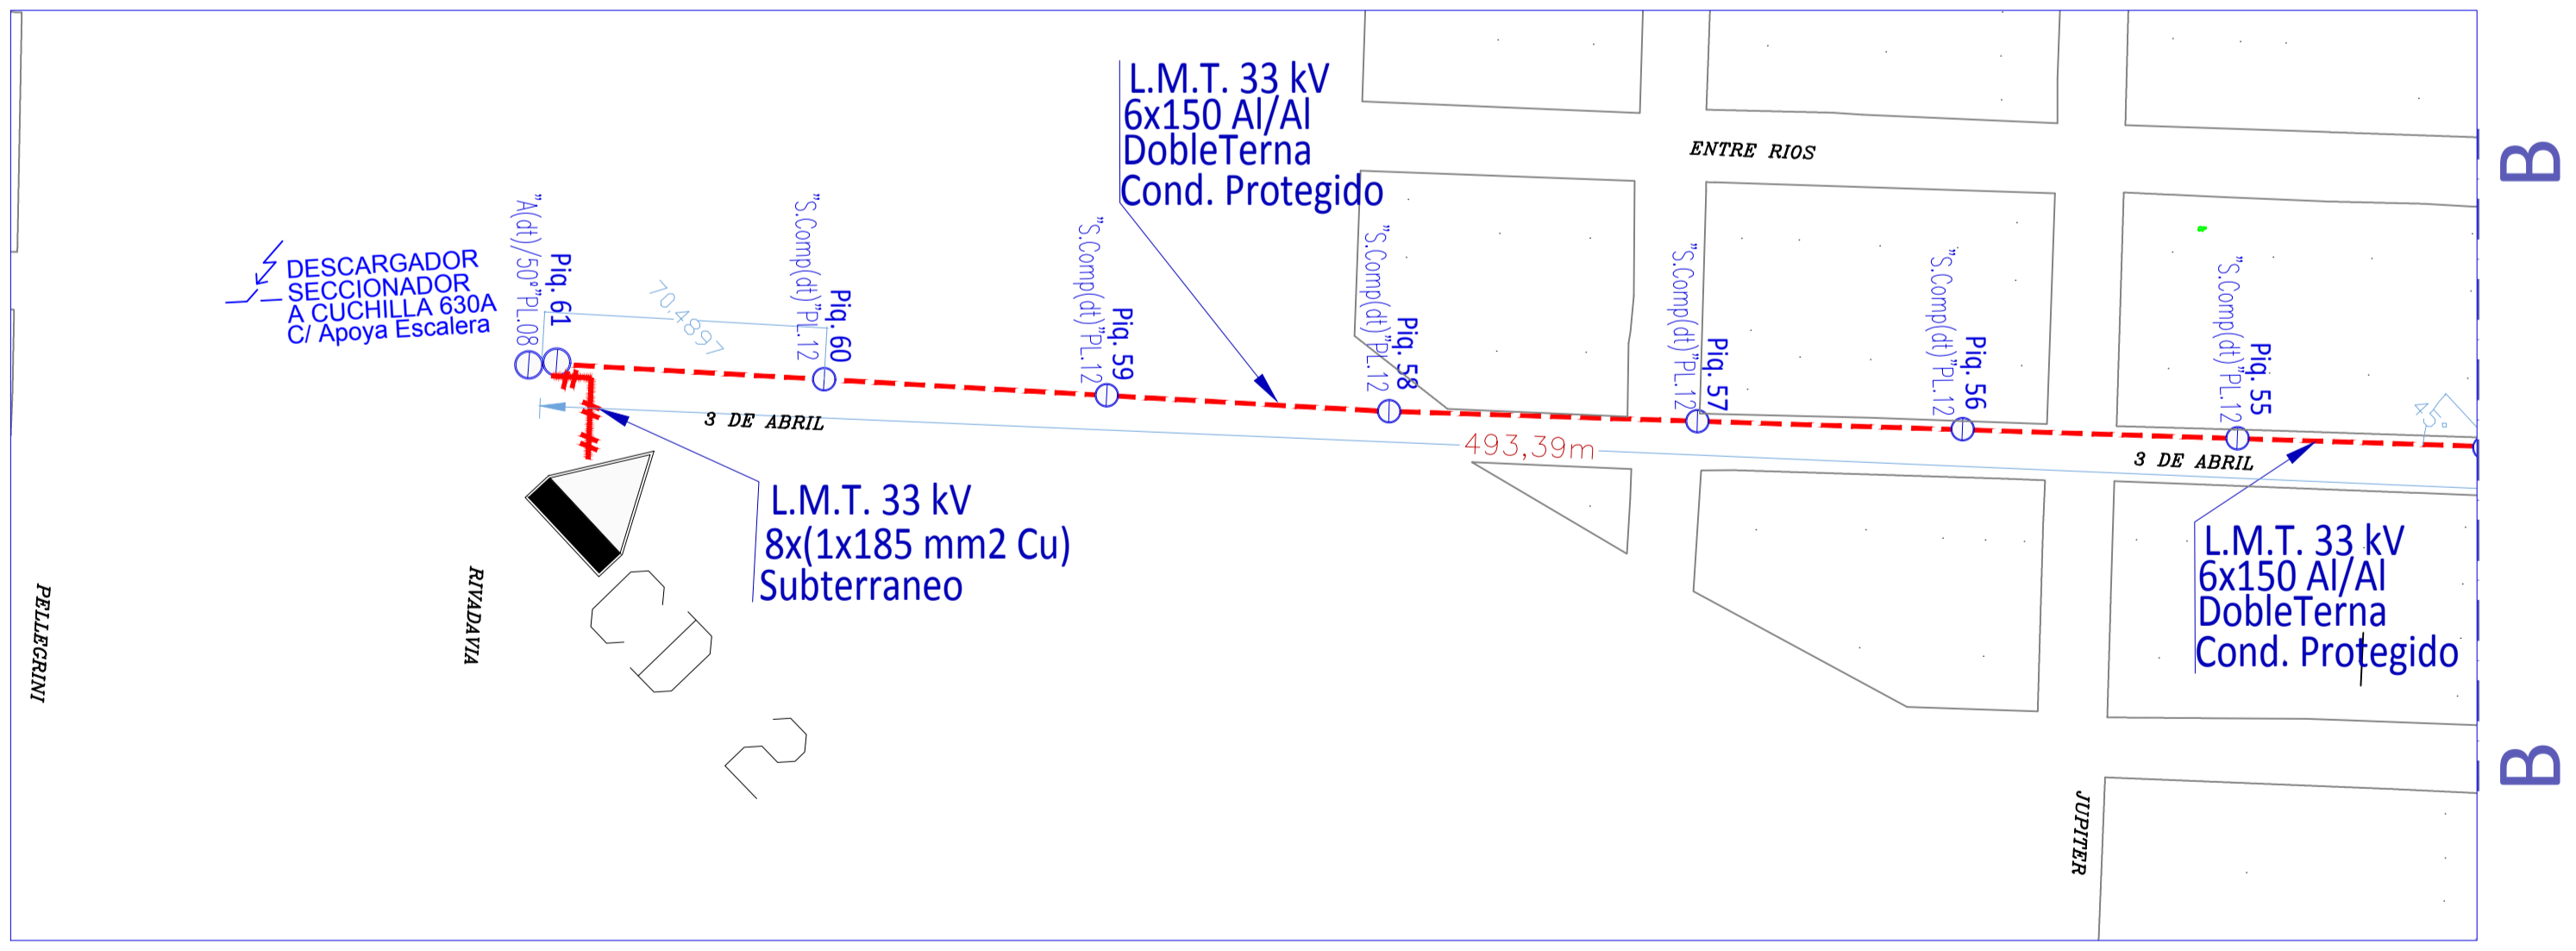

Entidad Binacional YACYRETÁ - D.O.C.

**ALIMENTADOR DOBLE TERNA 33KV
ET ITUZAINGO NORTE - CENTRO DE DISTRIBUCION OESTE (CD2)**

PLANIMETRIA

Queda reservado el presente diseño para la ENTIDAD BINACIONAL YACYRETA con prohibición de reproducción en todo o en parte a otra firma o persona sin expresa autorización.

Proyecto N° 3918: D.P.E.C. (Dirección Provincial de Energía de Corrientes) Fecha: Marzo 18